

## Satzung

über den Bebauungsplan "Steinweg" der Ortsgemeinde Rinzenberg

vom 1. Oktober 1985

Aufgrund des § 24 der Gemeindeordnung für Rheinland-Pfalz (GemO) vom 14.12.1973 (GVBl. S. 419), des § 10 des Bundesbaugesetzes (BBauG) vom 18.08.1976 (BGBl. I S. 2256) i. d. F. vom 06.07.1979 (BGBl. I S. 949) und der Baunutzungsverordnung (BauNVO) vom 15.09.1977 (BGBl. I S. 1763) hat der Ortsgemeinderat von Rinzenberg in der Sitzung am 4. April 1985 folgende Satzung beschlossen:

### § 1

#### Allgemeines

1. Die Ortsgemeinde Rinzenberg erstellt für ein Teilgebiet östlich der Ortslage Rinzenberg einen Bebauungsplan, der die Bezeichnung "Steinweg" erhält.
2. Der Bebauungsplan umfaßt in der Gemarkung Rinzenberg folgende Grundstücke:  
Flur 4: ganz 20/1, 20/2, 21, 23, 24, 32/3, 33/2,  
teilweise 33/1, 34, 76 (K 2).  
Flur 6: ganz 98/1 (Steinweg), 62/3, 63/5, 63/3,  
teilweise 79 (K 2), 64/4, 65/2, 66/2, 67/2.

### § 2

#### Bestandteile der Satzung

Bestandteile der Satzung sind

- a) Bebauungsplanurkunde,
- b) Text zum Bebauungsplan.

Als Anlage ist beigelegt die Begründung zum Bebauungsplan sowie ein Katasterplan.

### § 3

#### Inkrafttreten

Die Satzung und mit ihr der Bebauungsplan wird gemäß § 12 BBauG mit der Bekanntmachung rechtsverbindlich.

Rinzenberg, den 1. Oktober 1985

Genehmigt!

Gehört zur Verfügung vom  
4. Sept. 1985 Az. 60/610-13

Kreisverwaltung Birkenfeld  
In Vertretung  
  
Oberregierungsrat




Ortsgemeinde Rinzenberg

  
Ortsbürgermeister



05.3  
45 82 05  
100 Weg  
05.2

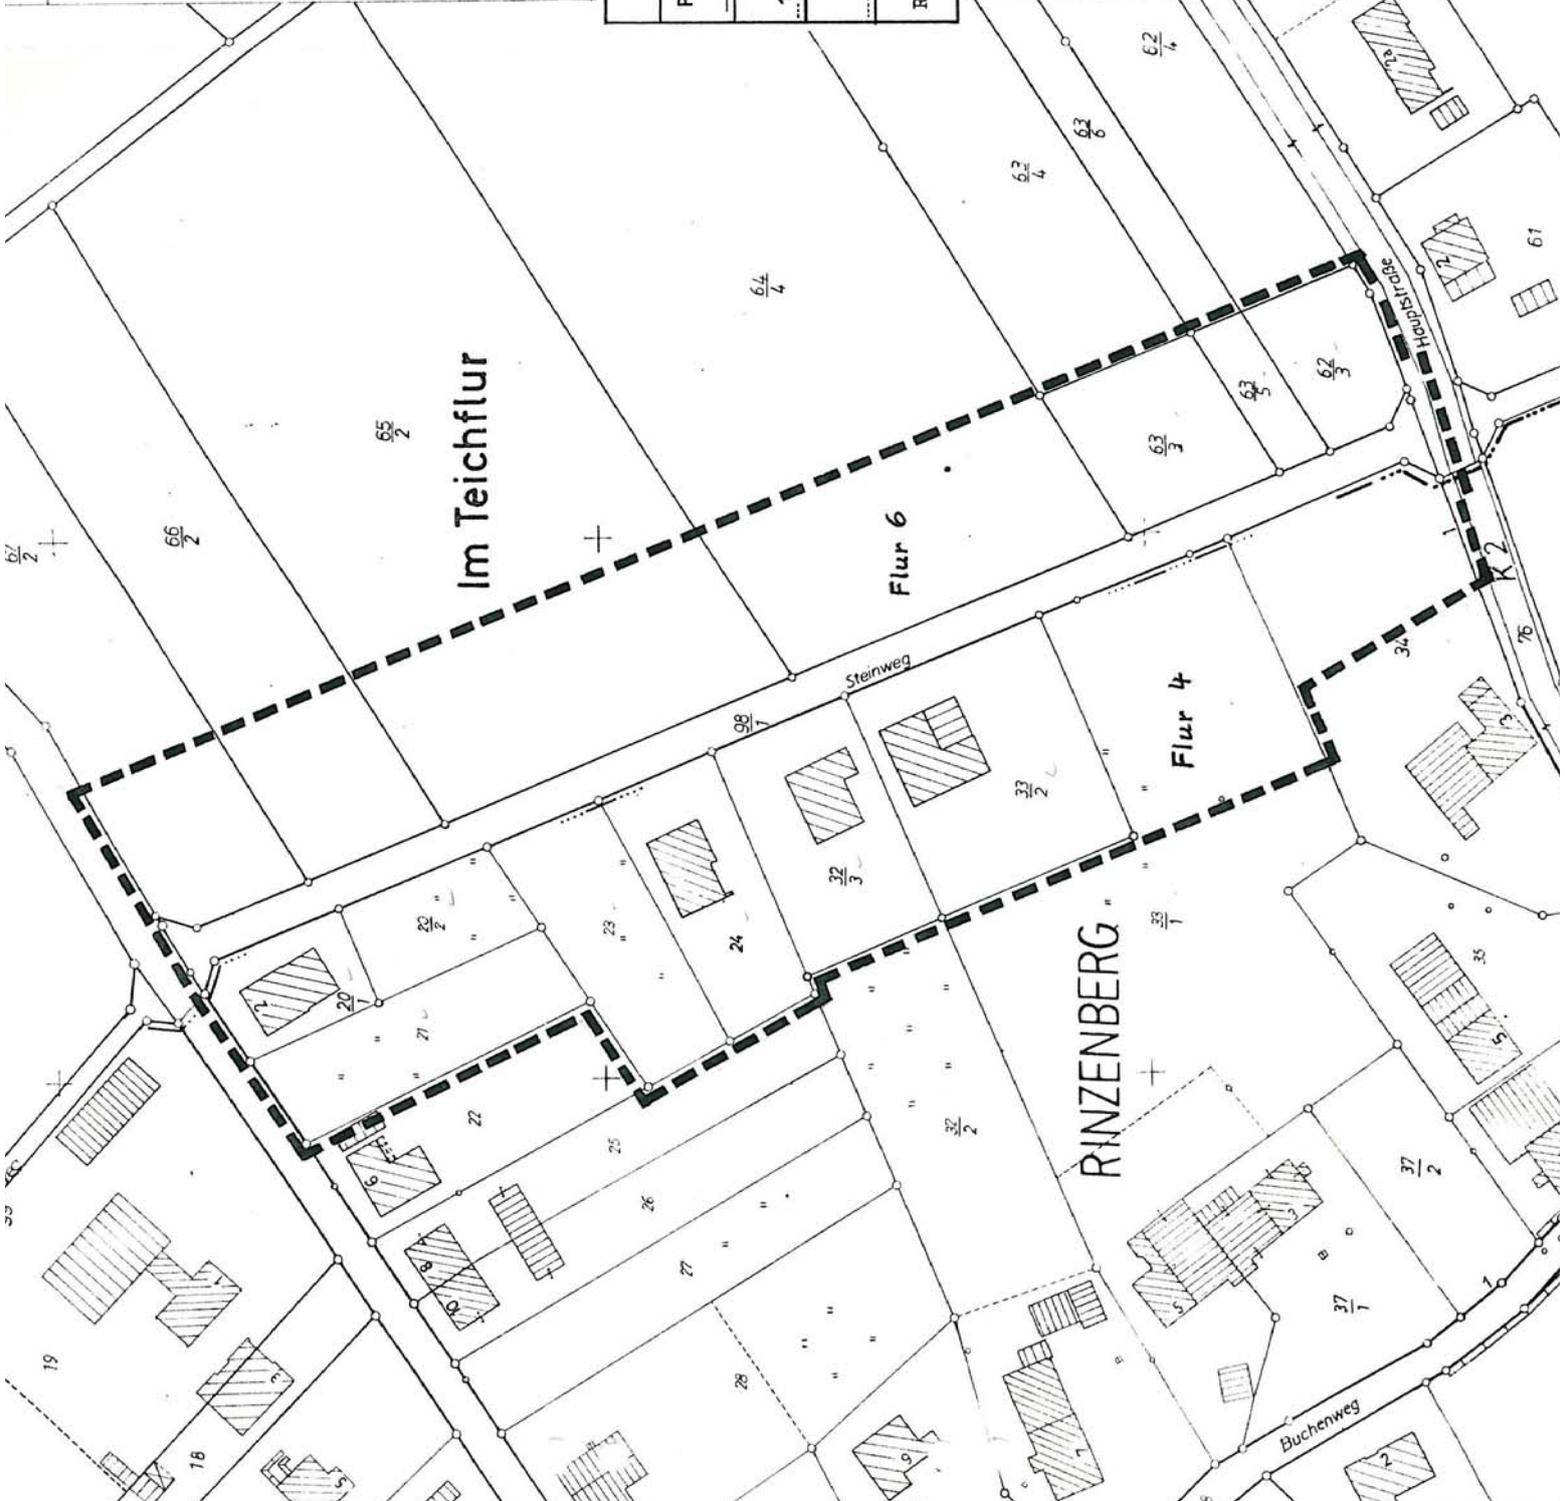

Verbandsgemeindeverwaltung Birkenfeld (Nahe)

Projekt:	Bauleitplanung
	R i n z e n b e r g
Maßstab	Bebauungsplan
1 : 1000	"Steinweg"
Plan Nr.	Katasterplan
2	
Rinzenberg, 1.10.85	<i>Rinzenberg</i> Ortsbürgermeister
	Datum 13.4.84
	Bearbeitet
	Pe/Br

